


# UFFICIO TECNICO COMUNALE

IL TECNICO COMUNALE  
Arch. Ruggero Pezzati



Rezione Provinciale di Massa Carrara Ufficio Provinciale - Territorio - Direttore TIZIANA D'AMBROSIOvis. tel. esente per fini istituzionali

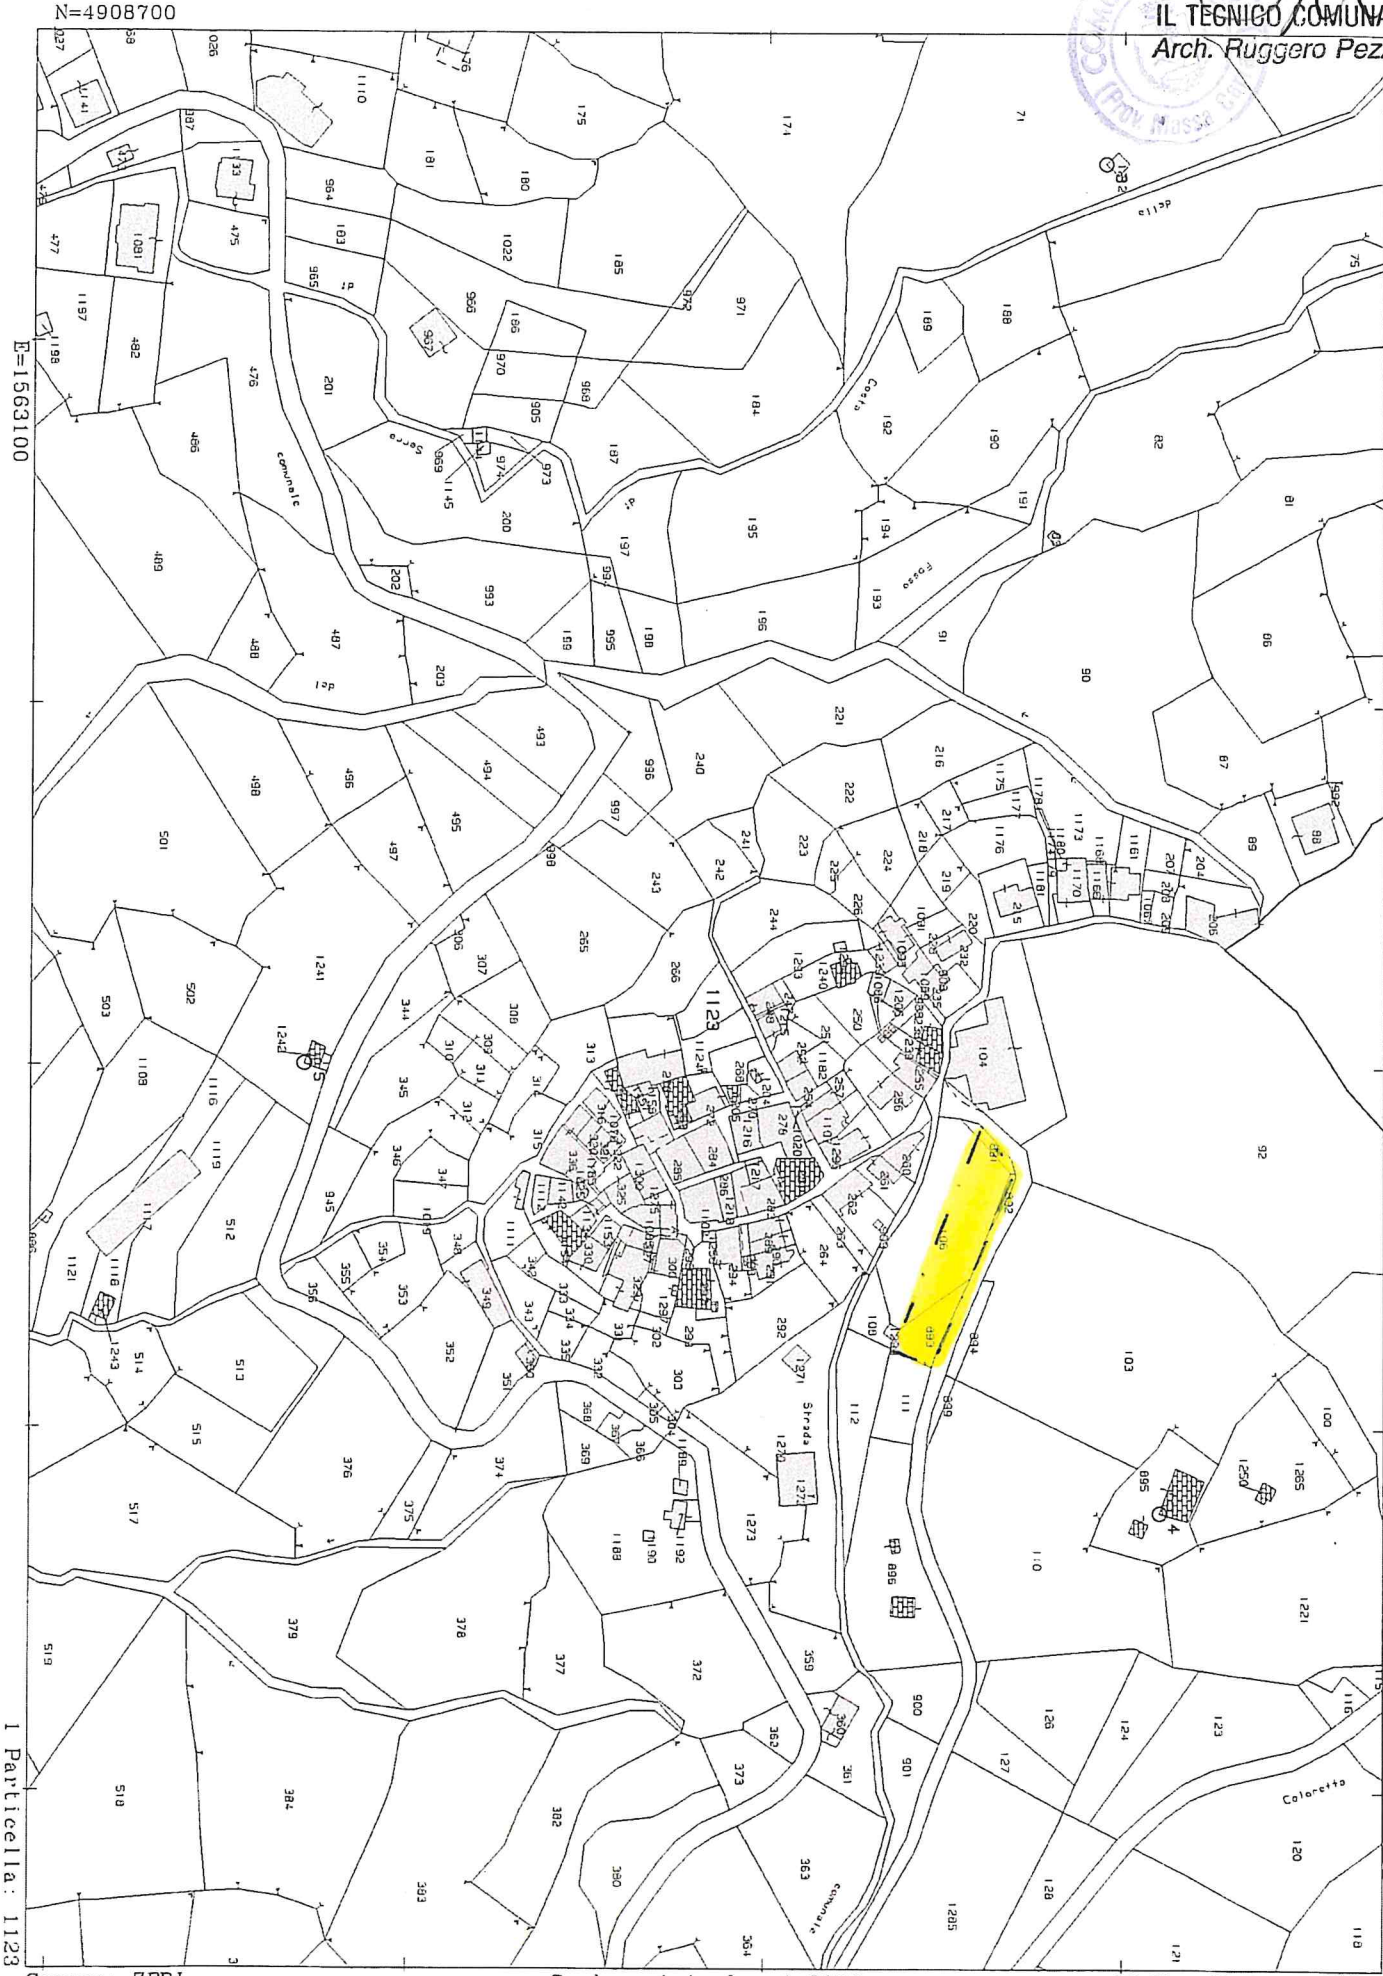

N=4908700

E=1563100

I Particella: 1123

Comune: ZERI  
Foglio: 61

Scala originale: 1:2000  
Dimensione cornice: 534.000 x 378.000 metri

22-Nov-2017 11:14:34  
Prot. n. T108439/2017

AREA PARCHE GIOIO PIAZZA