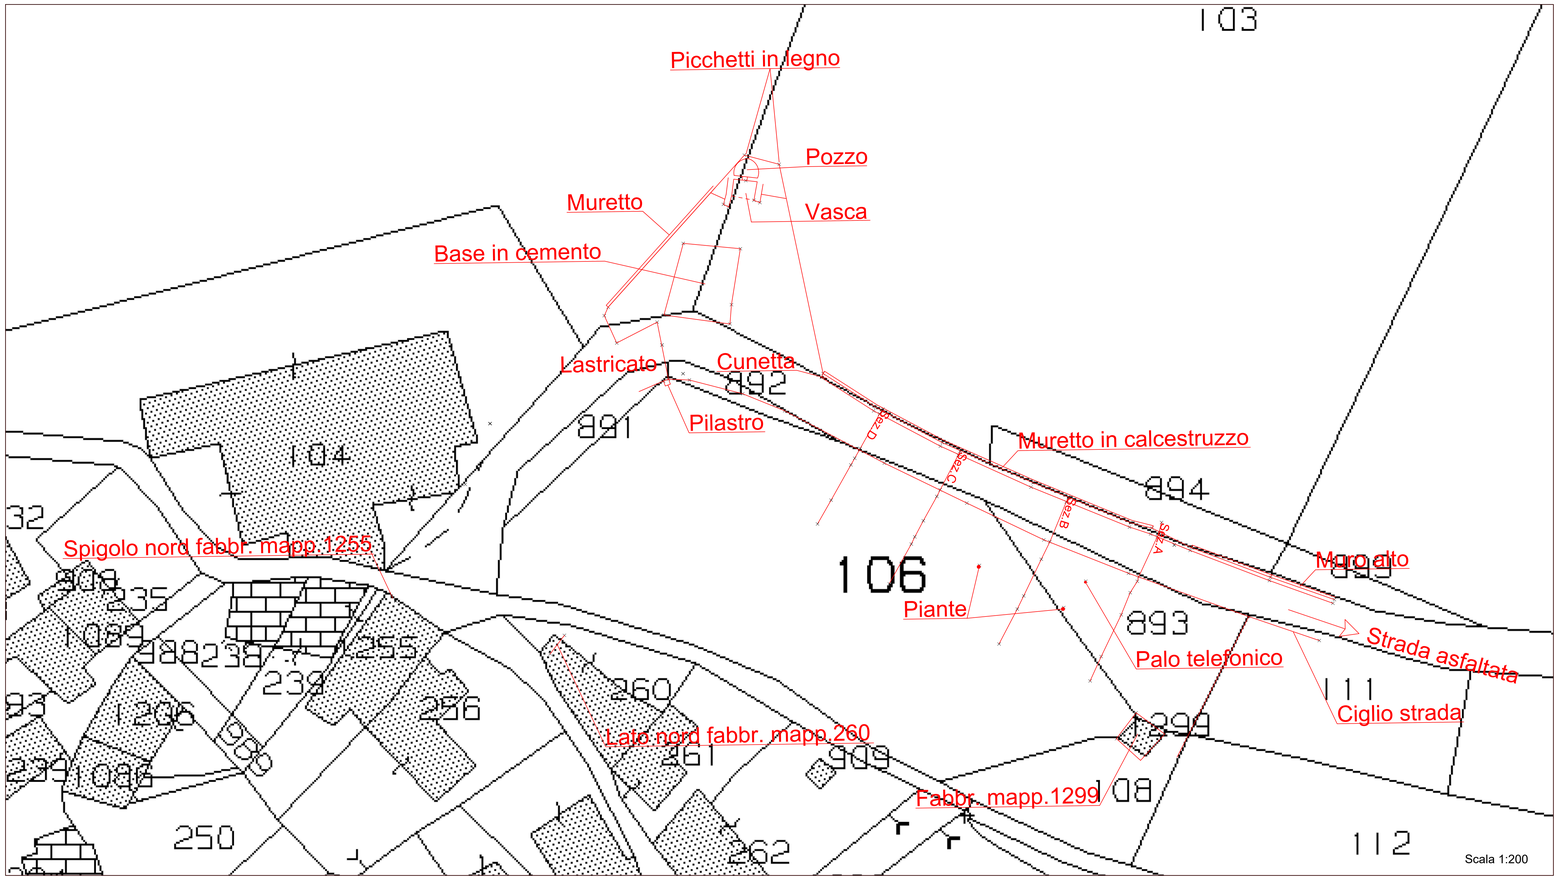

Estratto catastale: Fg 61
Scala 1:2000

Estratto C.T.R. Toscana
Scala 1:2000

Estratto Vincoli Toscana
Scala 1:2000

■ Punti
Sezione: Sez.A
Scala V: 1 : 100
Scala H: 1 : 100
Quota Base: 0.0 m

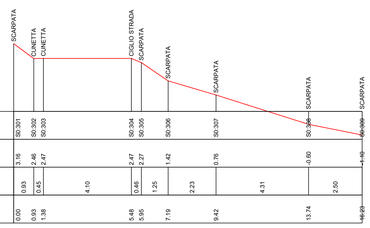

Nome Punto	50.301	50.302	50.303	50.304	50.305	50.306	50.307	50.308	50.309
Quota	3.16	2.46	2.47	2.47	2.27	1.42	0.76	-0.60	-1.10
Distanza Parz.	0.83	0.45	4.10	0.46	1.25	2.23	4.31	2.50	
Distanza Prog.	0.00	0.83	1.38	5.48	5.95	7.19	9.42	13.74	16.23

■ Punti
Sezione: Sez.B
Scala V: 1 : 100
Scala H: 1 : 100
Quota Base: 0.0 m

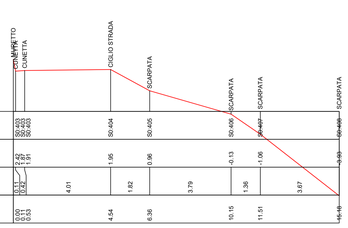

Nome Punto	50.403	50.402	50.403	50.404	50.405	50.406	50.407	50.408
Quota	2.42	2.41	1.91	1.95	0.96	-0.13	-1.06	-3.03
Distanza Parz.	0.11	0.01	4.01	1.82	3.79	1.36	3.67	
Distanza Prog.	0.00	0.11	0.13	4.54	6.36	10.15	11.51	15.18

■ Punti
Sezione: Sez.C
Scala V: 1 : 100
Scala H: 1 : 100
Quota Base: 0.0 m

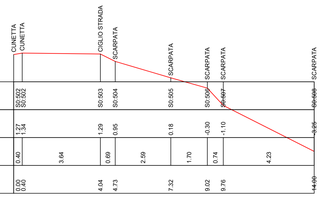

Nome Punto	50.502	50.502	50.503	50.504	50.505	50.506	50.507	50.508
Quota	1.27	1.34	1.29	0.95	0.18	-0.30	-1.10	-3.33
Distanza Parz.	0.46	3.96	0.68	2.59	1.70	0.74	4.23	
Distanza Prog.	0.00	0.46	4.04	4.73	7.32	9.02	9.76	14.00

■ Punti
Sezione: Sez.D
Scala V: 1 : 100
Scala H: 1 : 100
Quota Base: 0.0 m

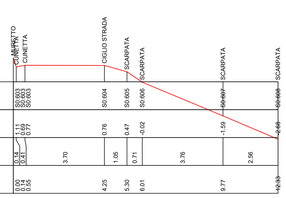

Nome Punto	50.603	50.603	50.603	50.604	50.605	50.606	50.607	50.608
Quota	0.11	0.11	0.77	0.76	0.47	-0.02	-1.59	-2.68
Distanza Parz.	0.11	0.01	5.70	1.05	0.71	3.76	2.68	
Distanza Prog.	0.00	0.11	0.13	4.25	5.30	6.01	9.77	12.33

Scala 1:100

COMUNE DI ZERI

REALIZZAZIONE DI PARCHEGGIO NEL BORGO DI PIAGNA

STUDIO TECNICO DOTT. ING. ARCH. GIOVANNI ZAMMORI - AULLA -
Viale Resistenza 43. 54011 Aulla. _mail: zammori@libero.it tel. 3204369909

Tavola
1
Scala 1:200
1:100

OGGETTO: REALIZZAZIONE DI NUOVO PARCHEGGIO NEL BORGO DI PIAGNA
LOCALITA' : PIAGNA
COMUNE : ZERI (MS)
COMMITENTE: AMMINISTRAZIONE COMUNALE
ELABORATO: LOCALIZZAZIONE E RILIEVO TOPOGRAFICO

DESCRIZIONE	Redatto	Controllato	Approvato
	Ing.Arch. G. Zammori		