




PLANIMETRIA GENERALE

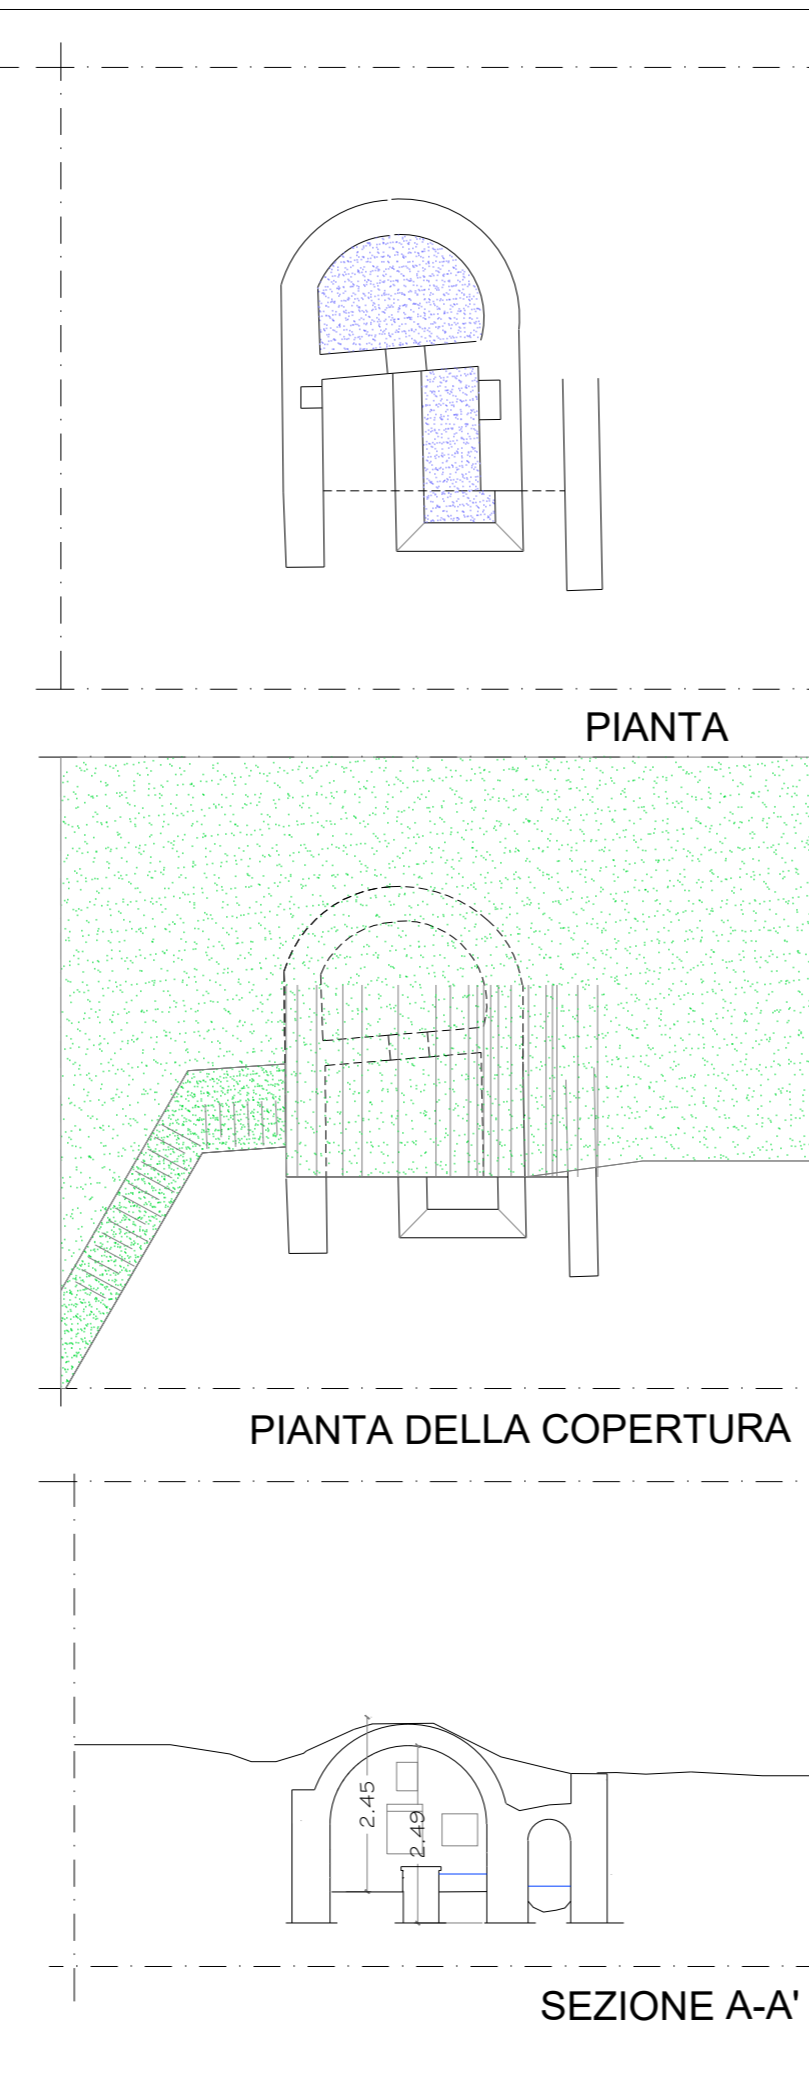


SEZIONE A-A'

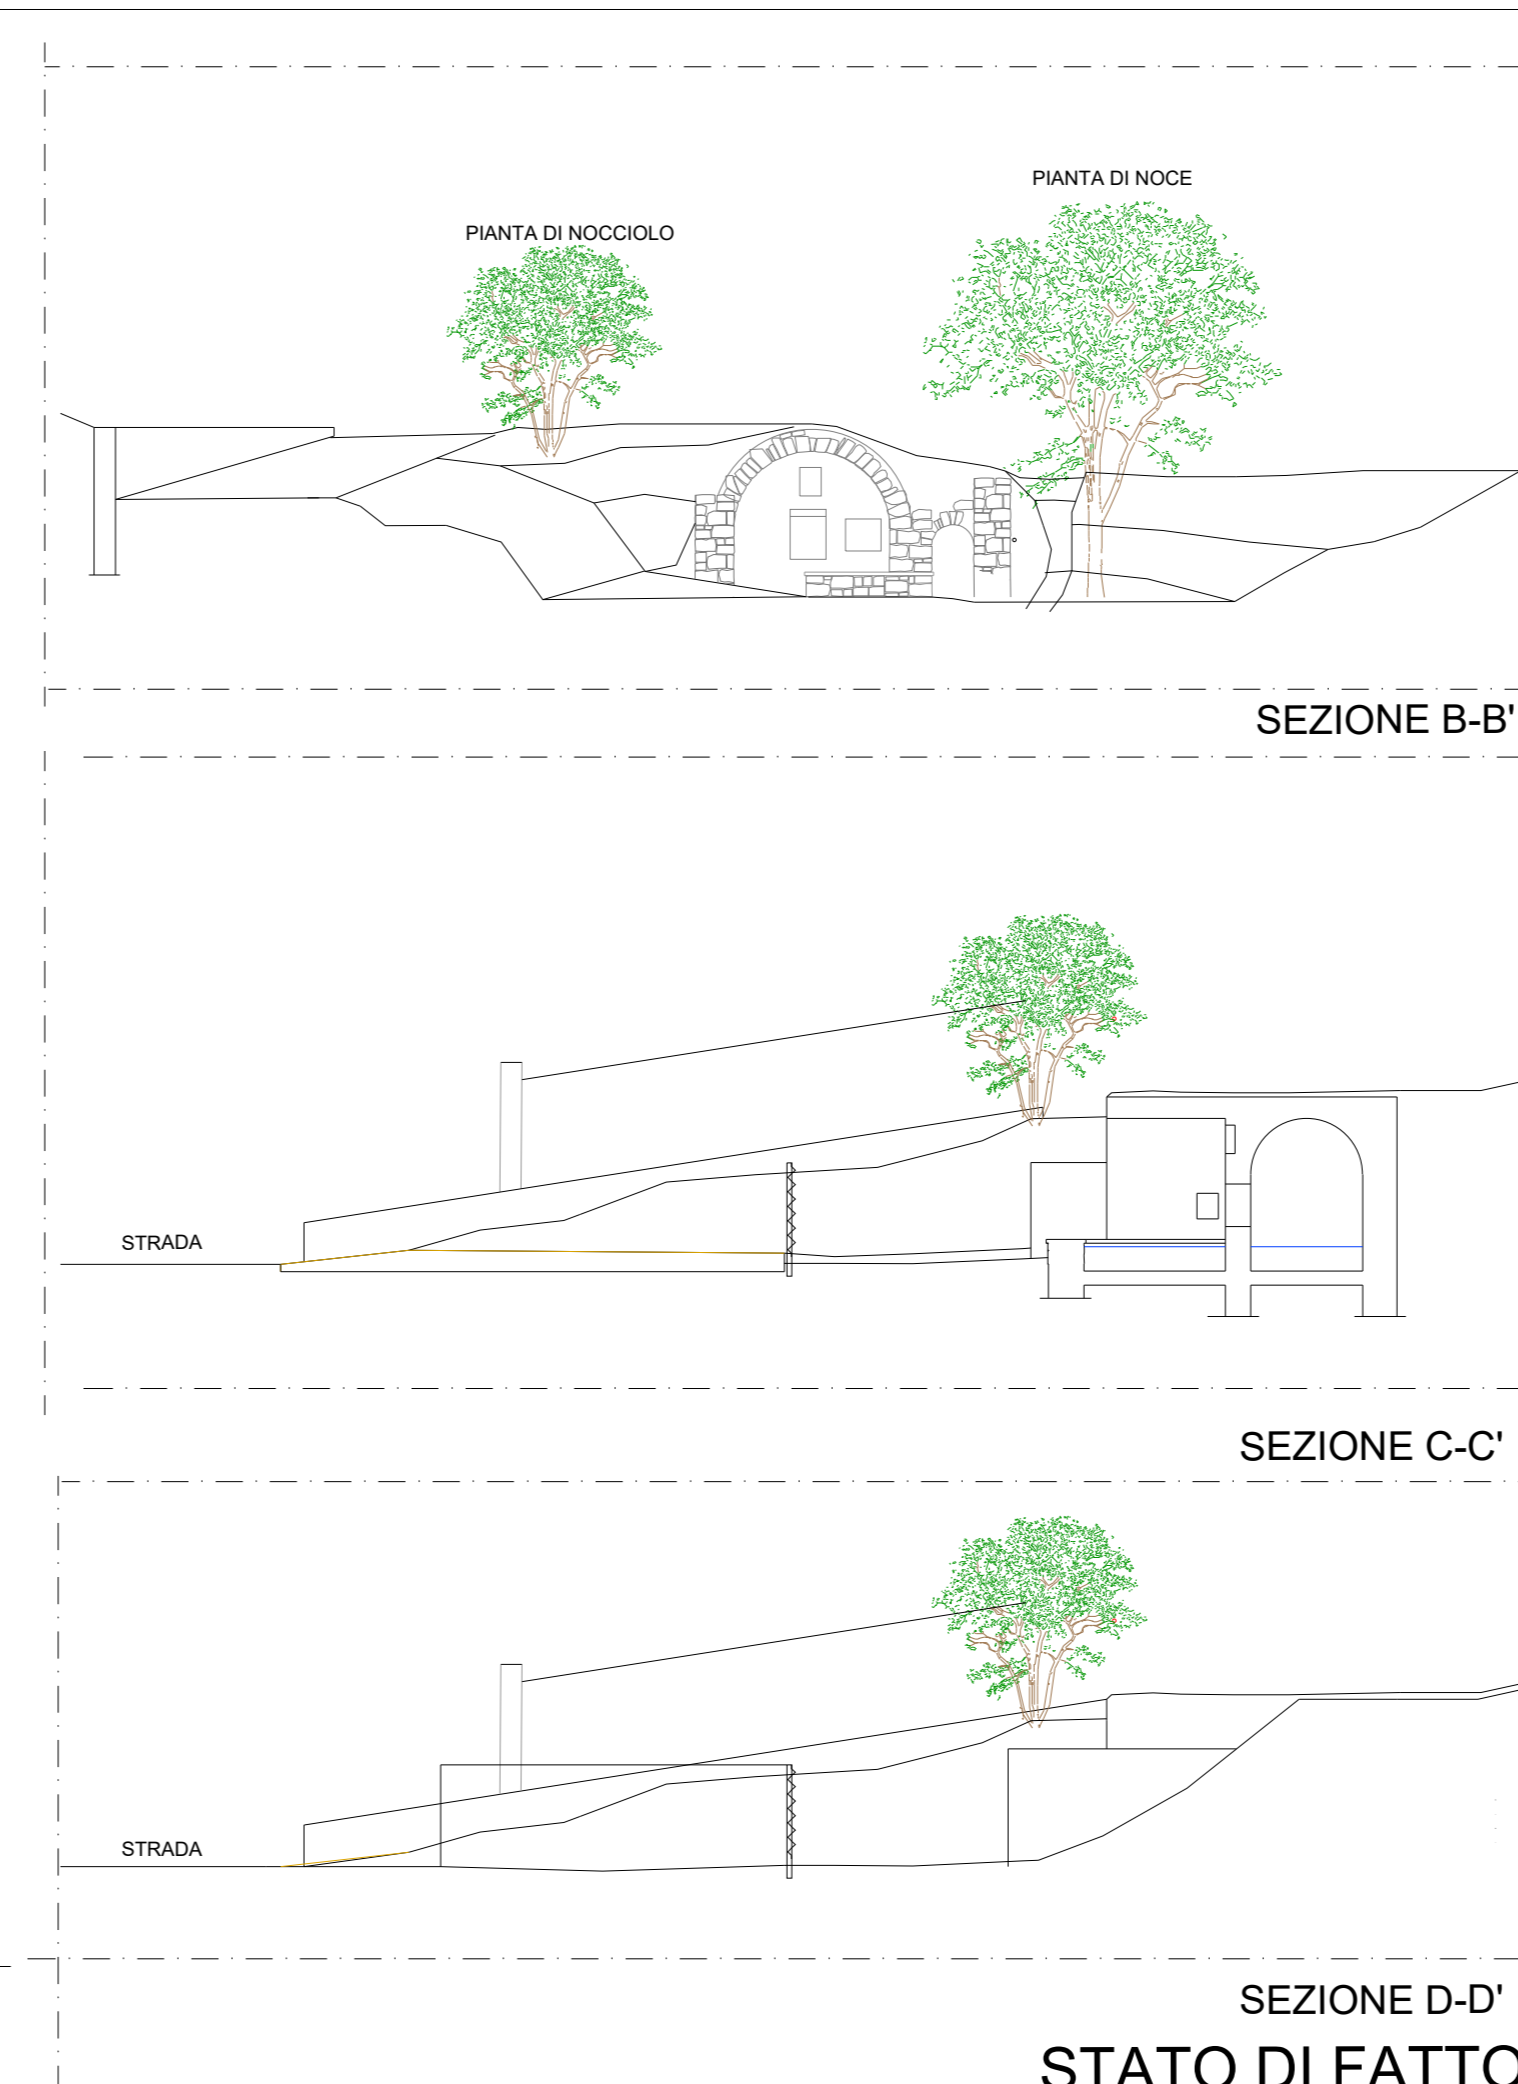


STATO DI FATTO

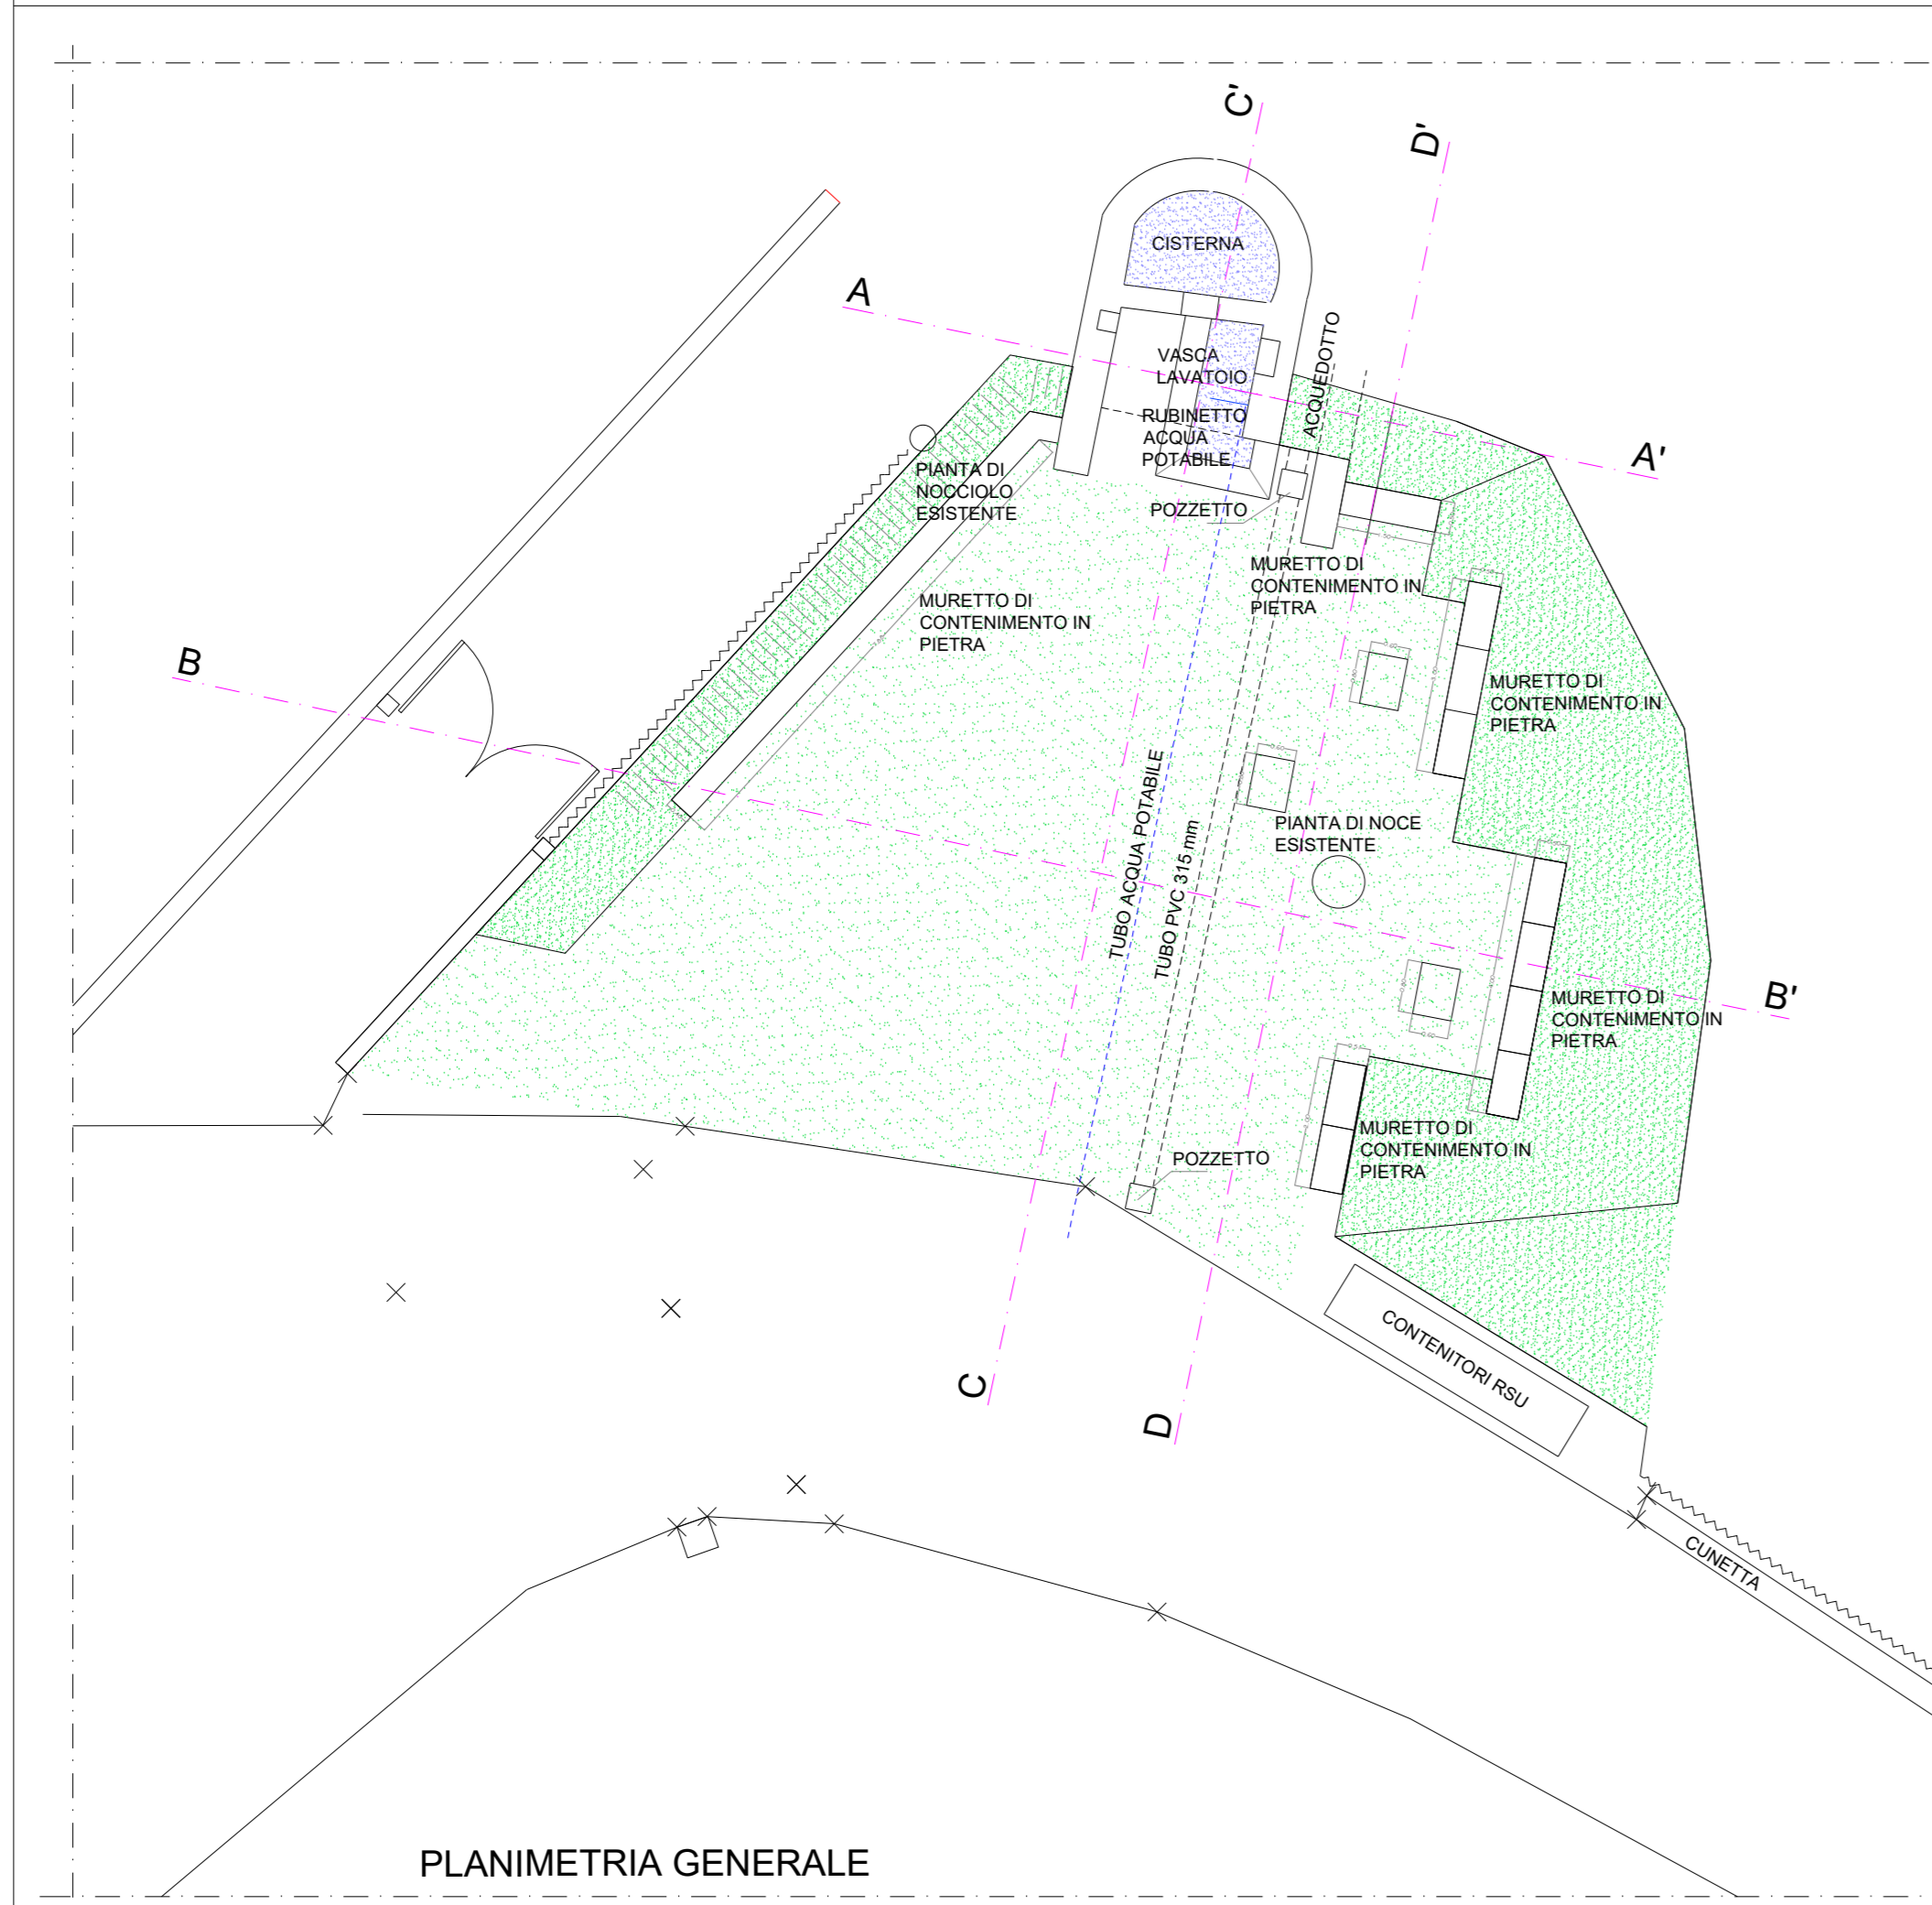


PLANIMETRIA GENERALE

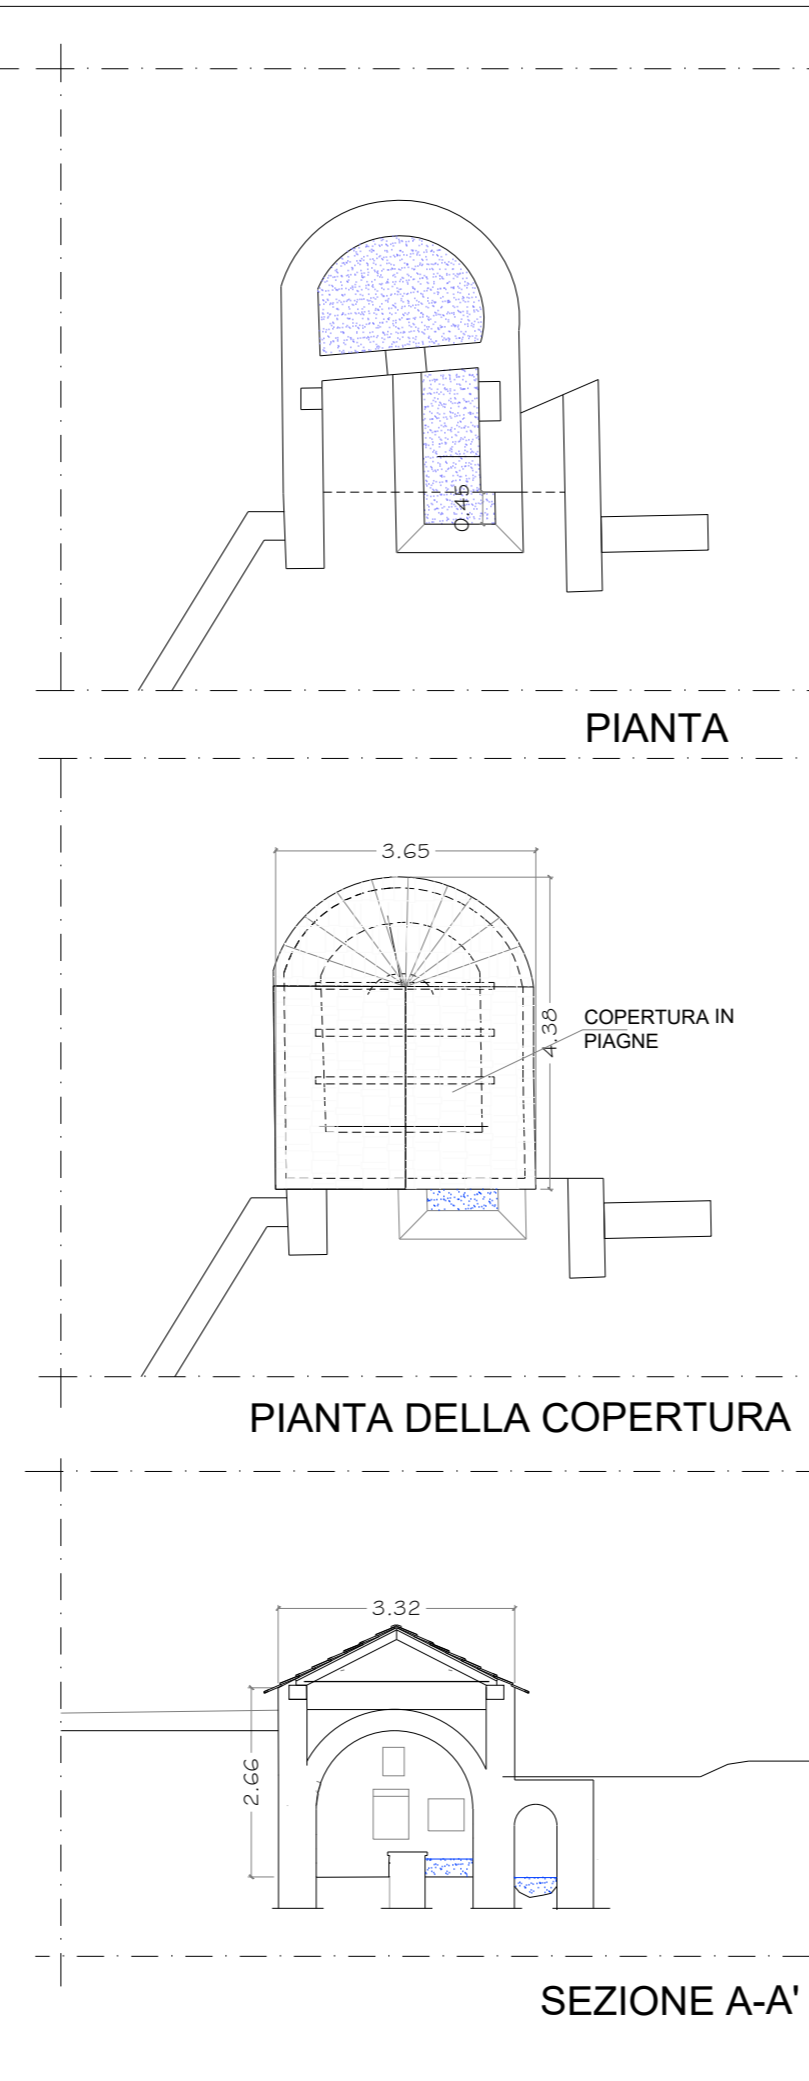


SEZIONE A-A'

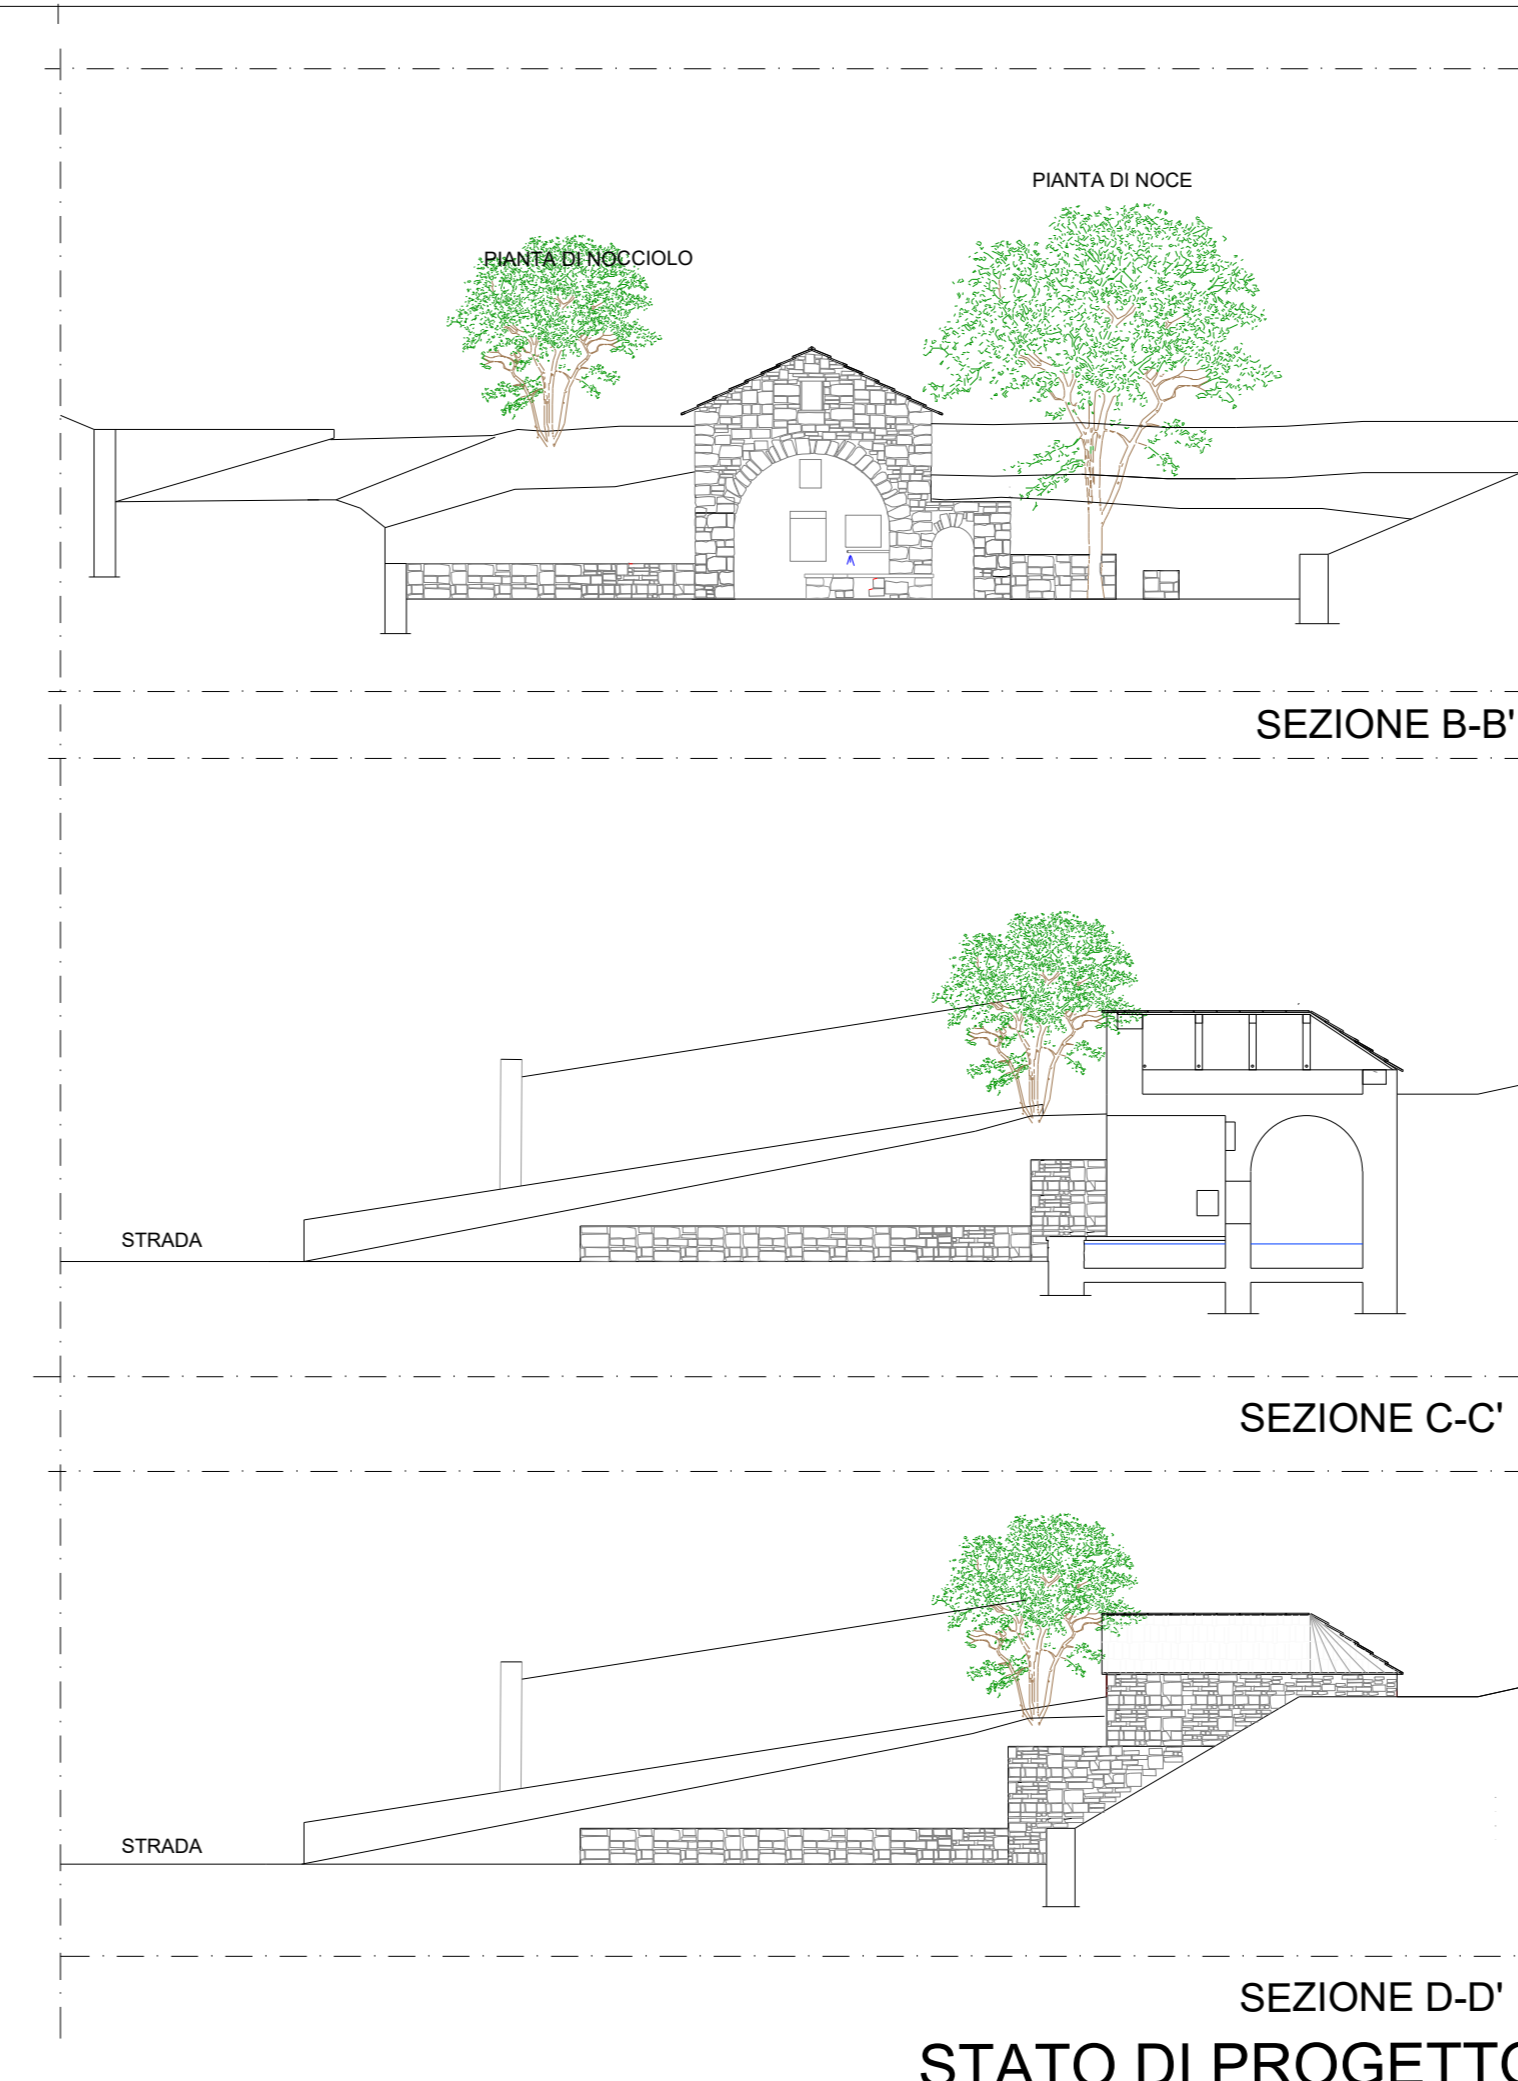


STATO DI PROGETTO

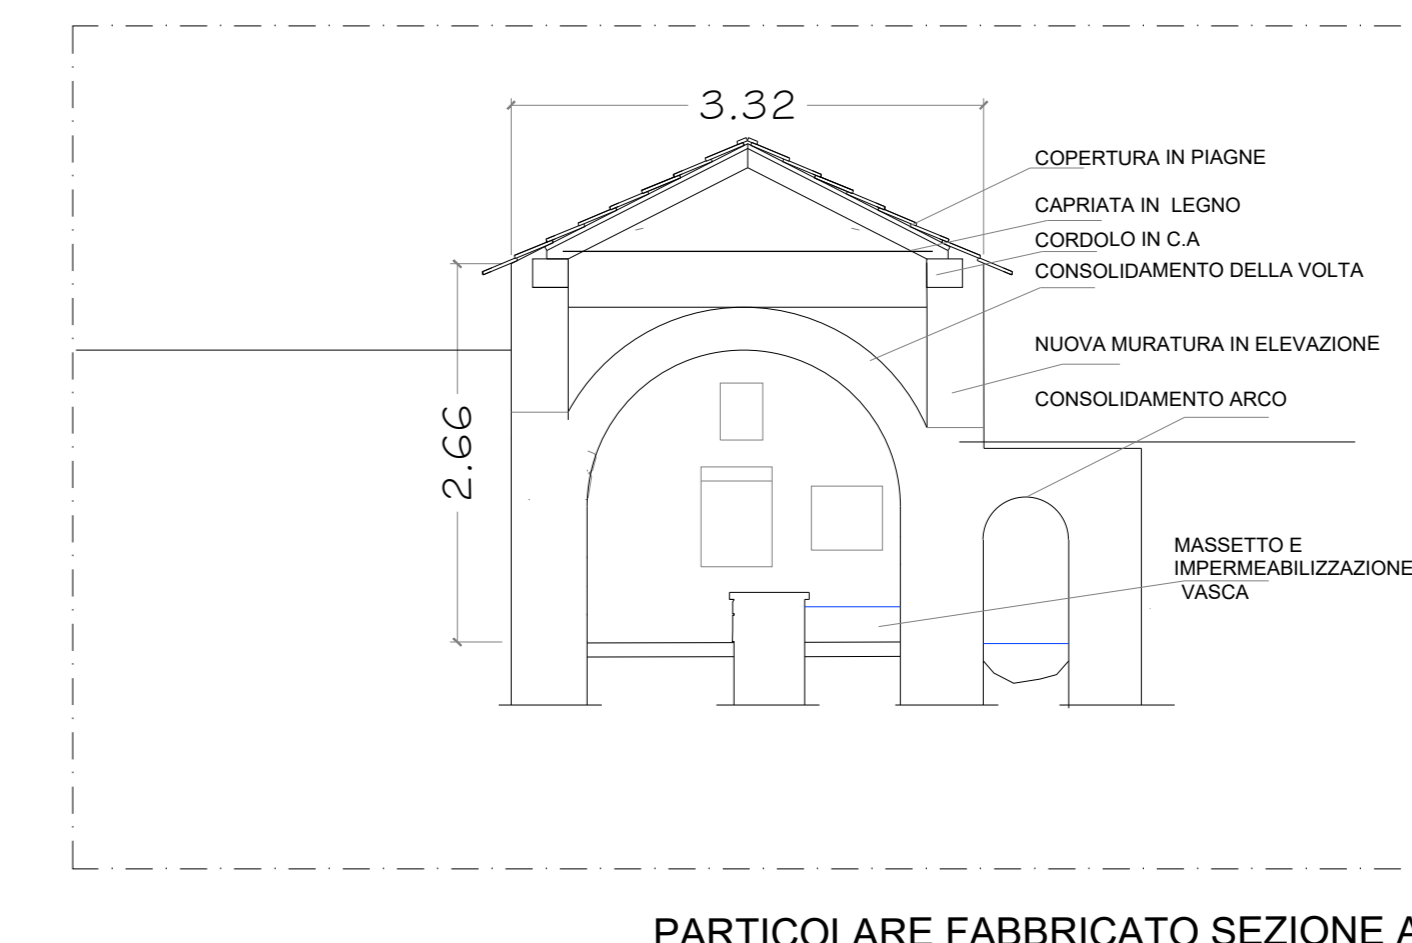


PARTICOLARE FABBRICATO SEZIONE A-A'

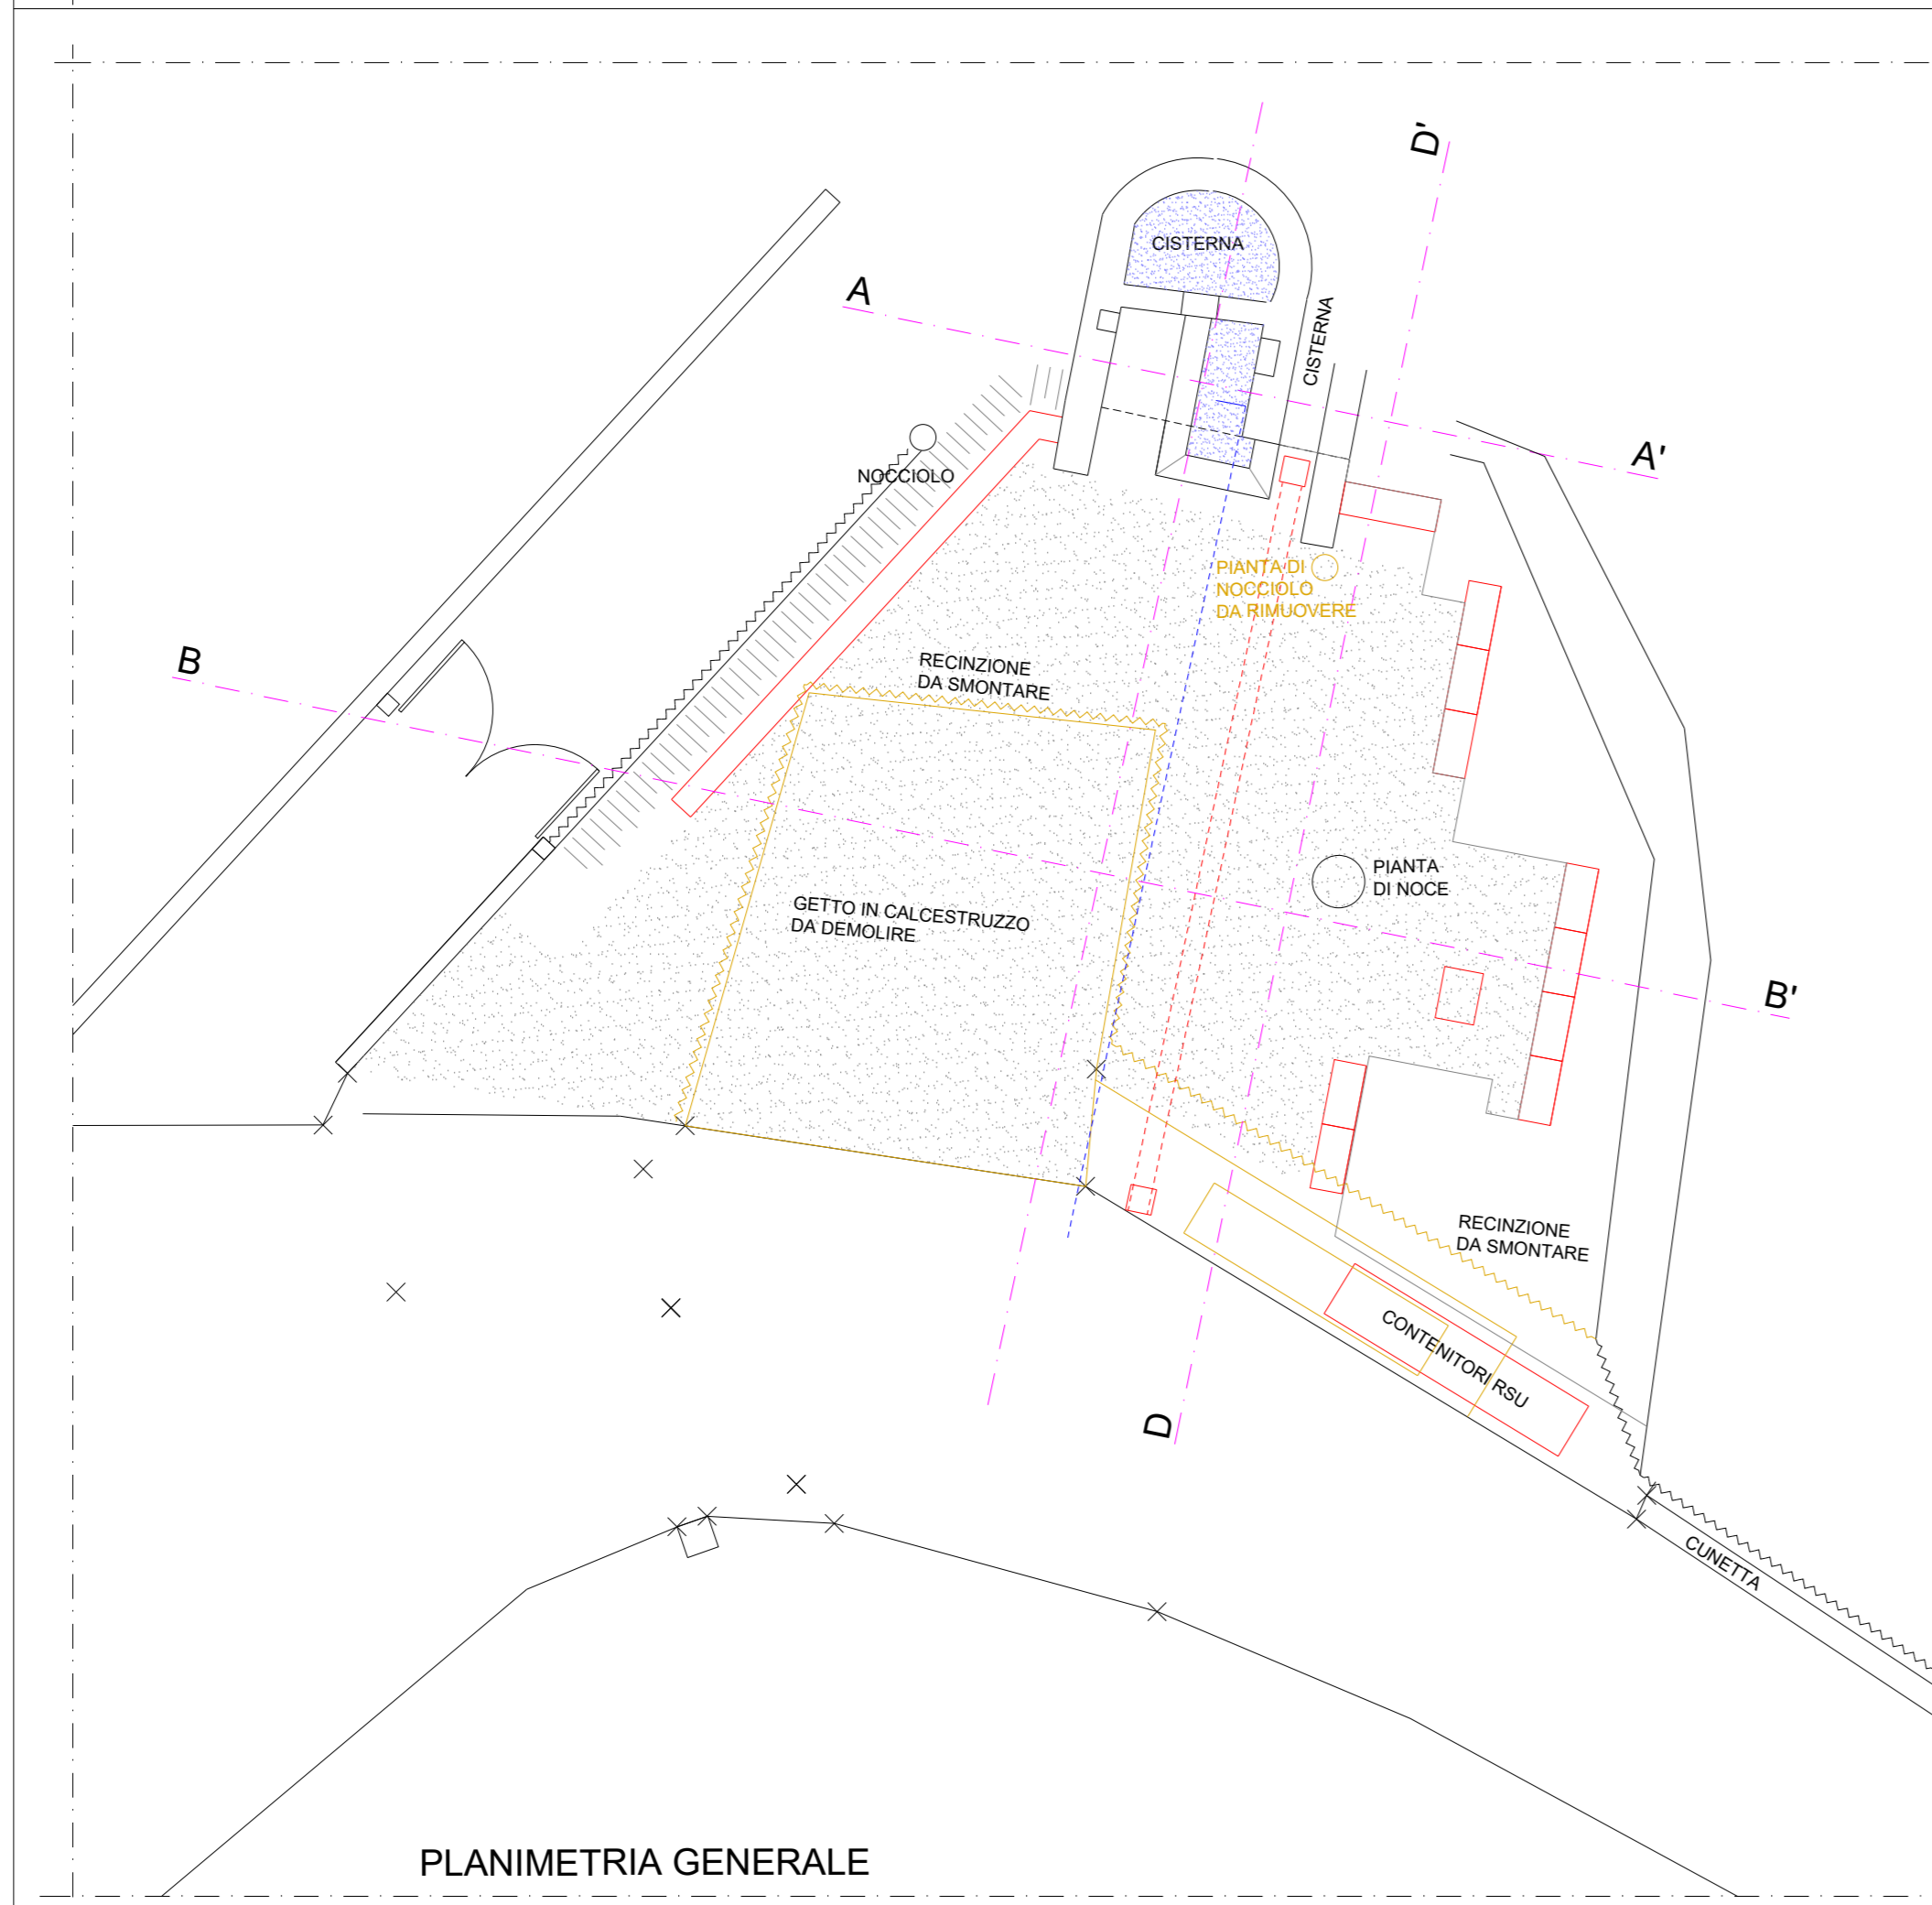

PLANIMETRIA GENERALE

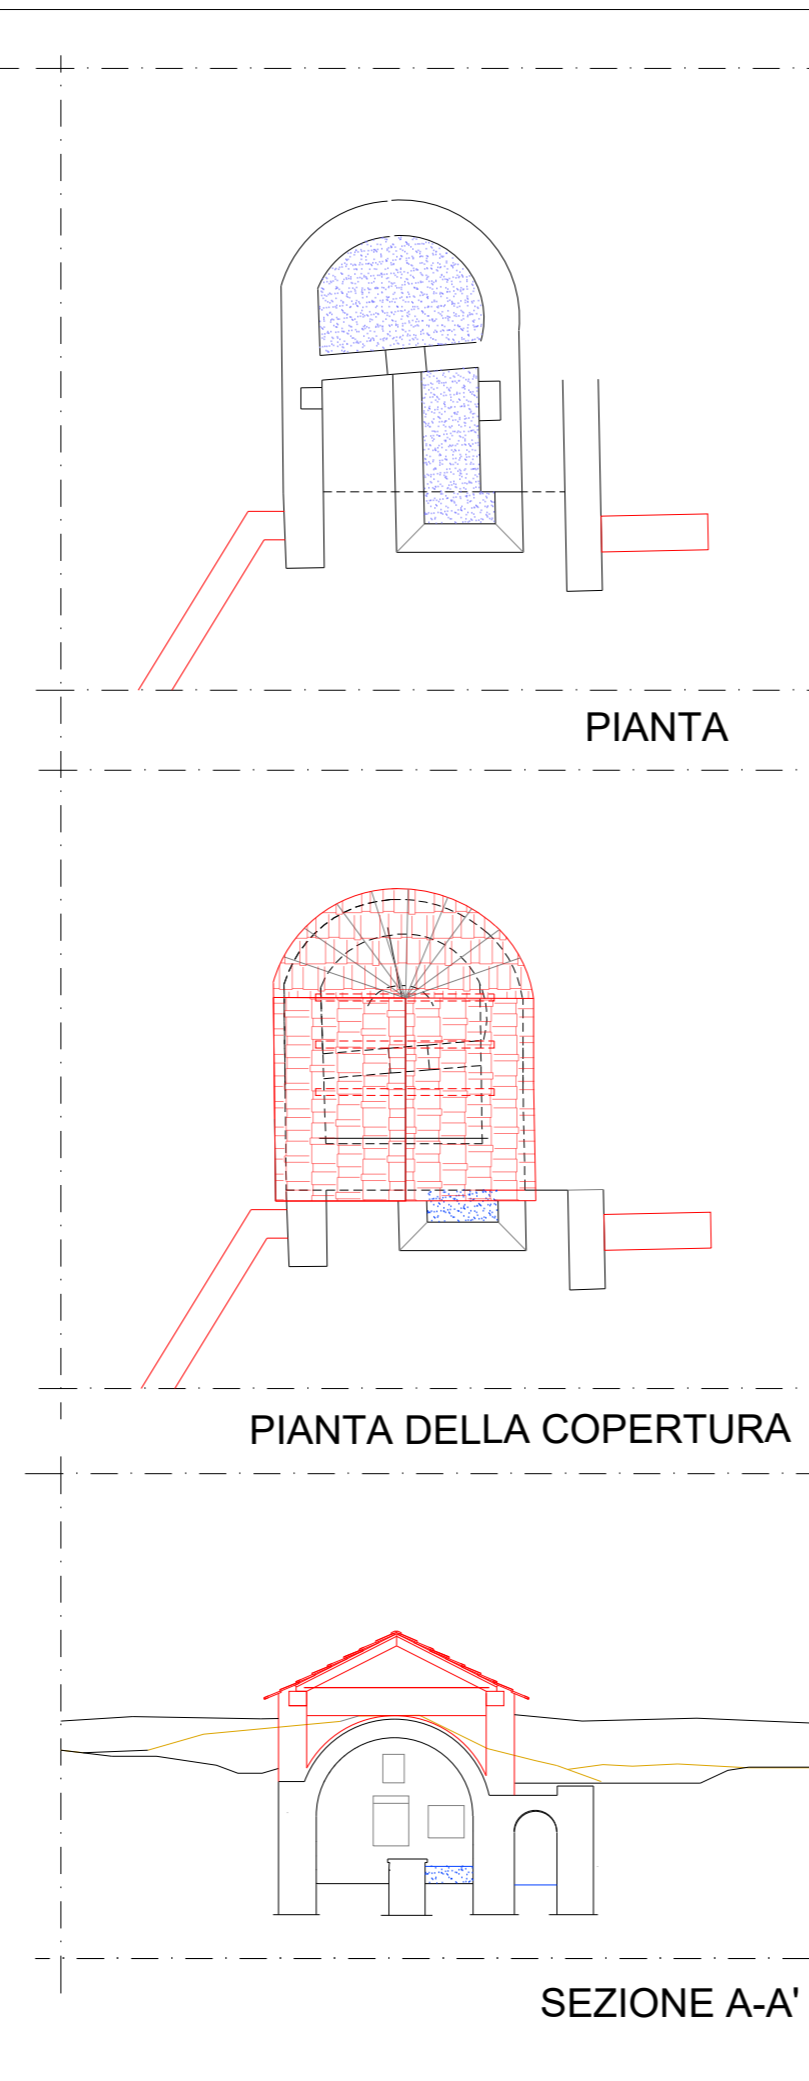

SEZIONE A-A'

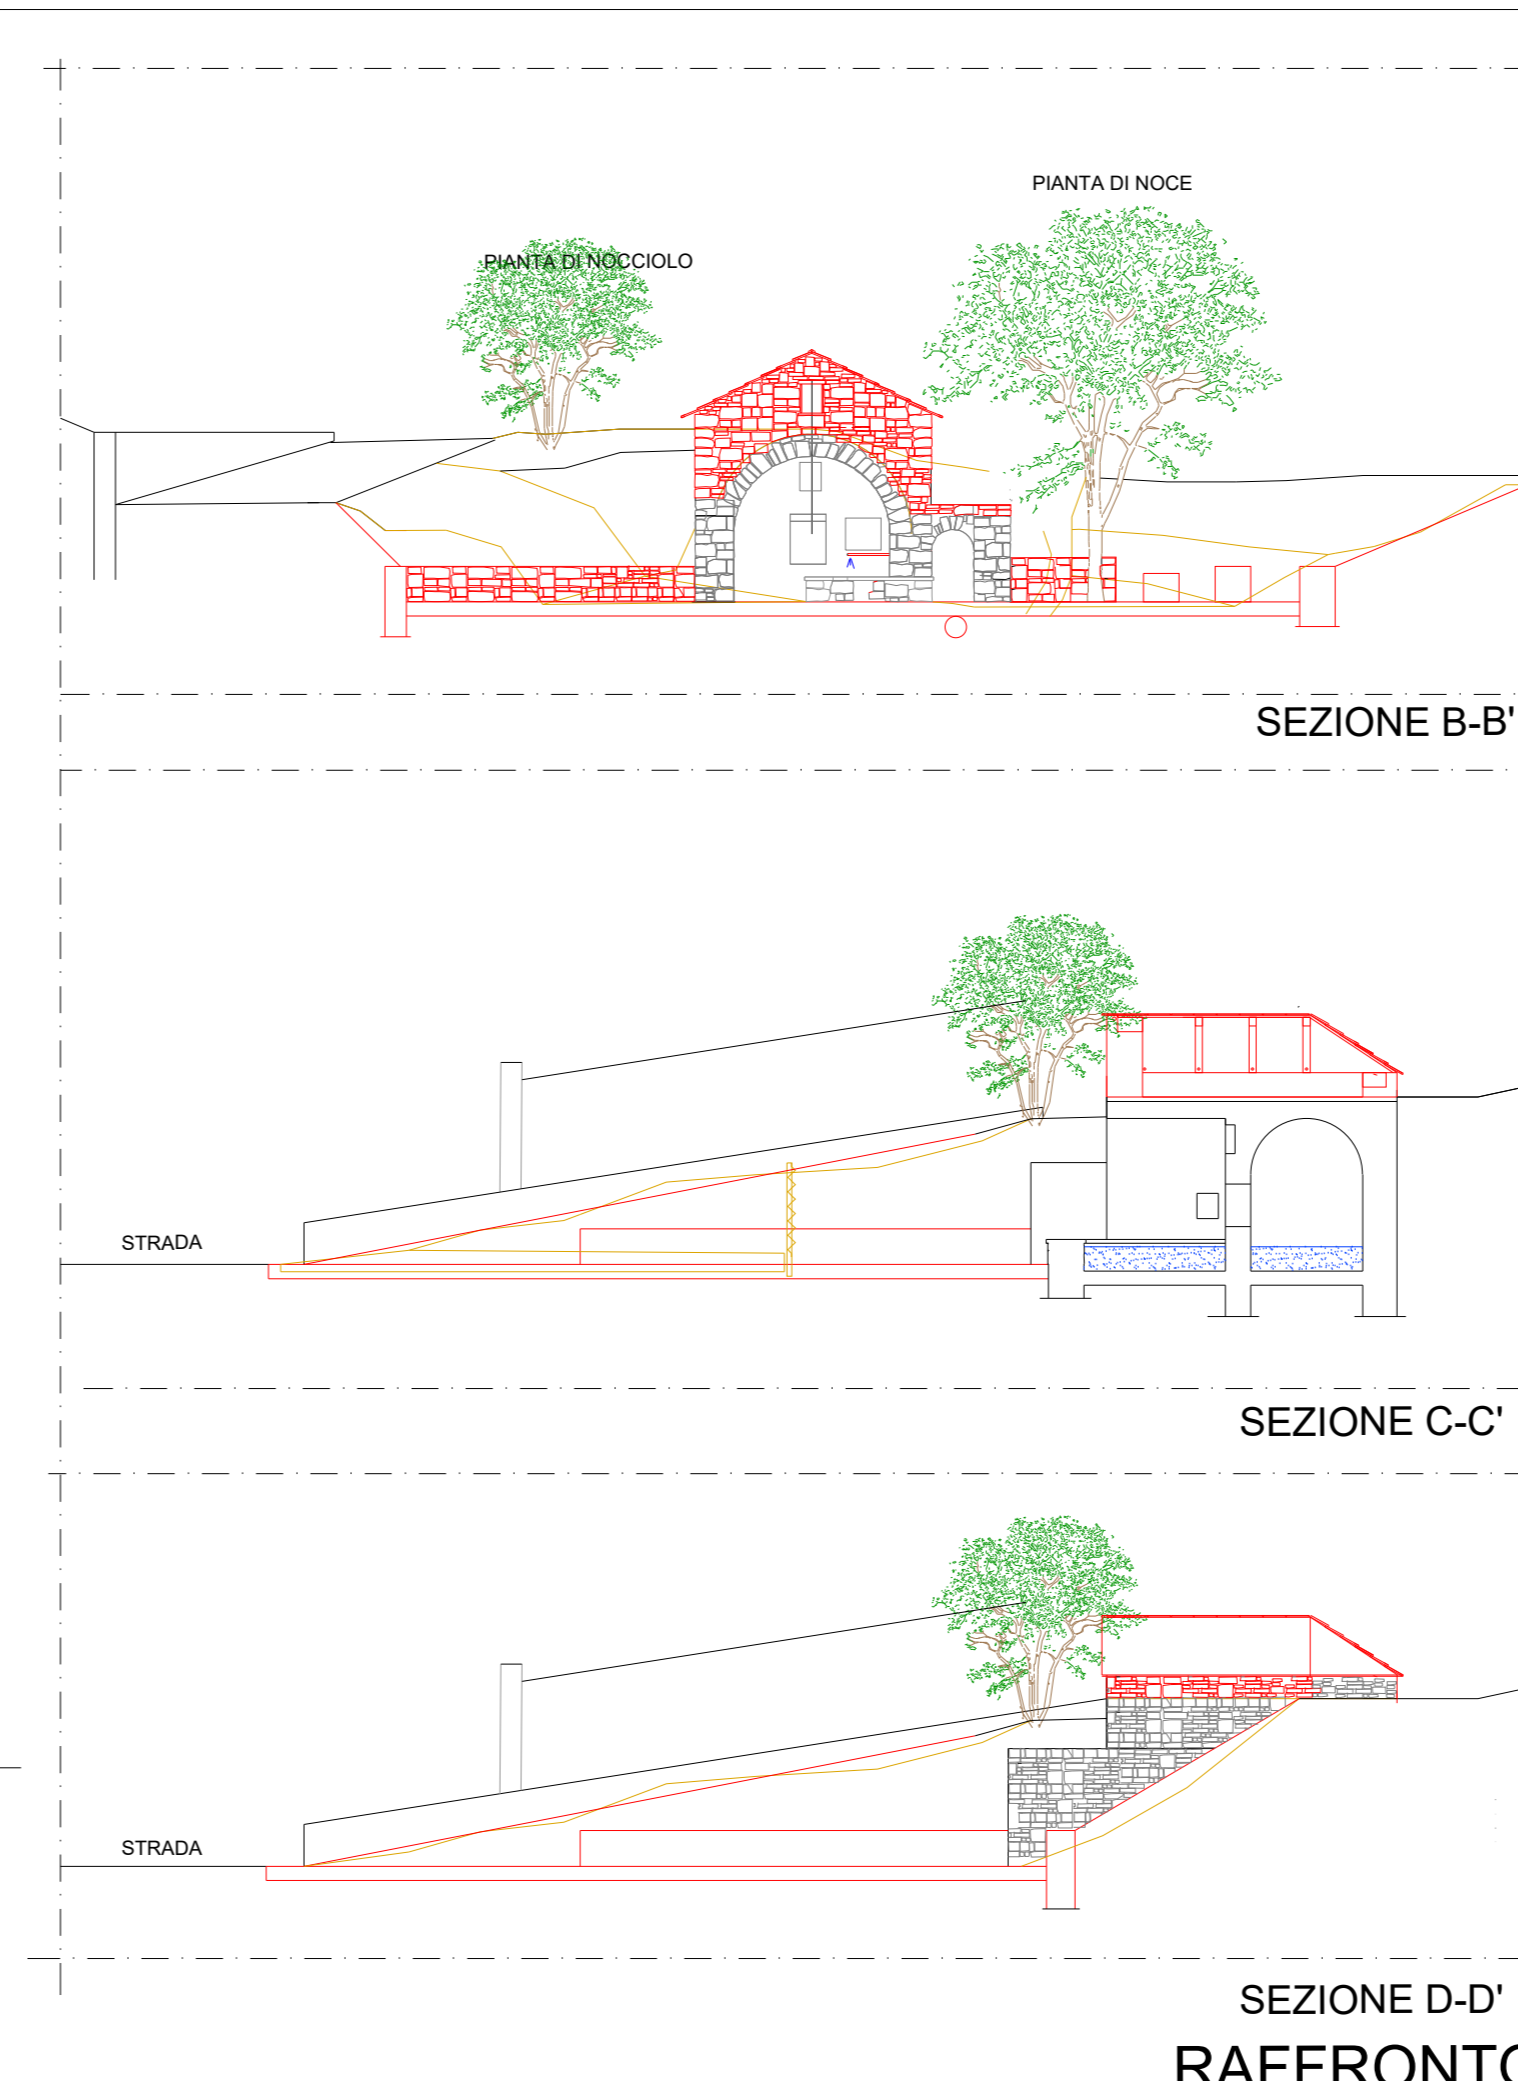

RAFFRONTO


COMUNE DI ZERI
 RESTAURO DI FONTANA E LAVATOIO STORICI

STUDIO TECNICO DOTT. ING. ARCH. GIOVANNI ZAMMORI - AULLA -
 Viale Resistenza 43, 54011 Aulla. mail: zammori@libero.it tel. 3204369909

Tavola 2 Scala 1:100 Scala 1:50	OGGETTO: RESTAURO DI FONTANA E LAVATOIO STORICI	COMUNE: ZERI (MS)
	LOCALITA': PIAGNA	COMITENTE: AMMINISTRAZIONE COMUNALE
ELABORATO: PLANIMETRIE E SEZIONE: STATO ATTUALE - PROGETTO - RAFFRONTO		
DESCRIZIONE	Redatto	Controllato
	Ing. Arch. G. Zammori	